
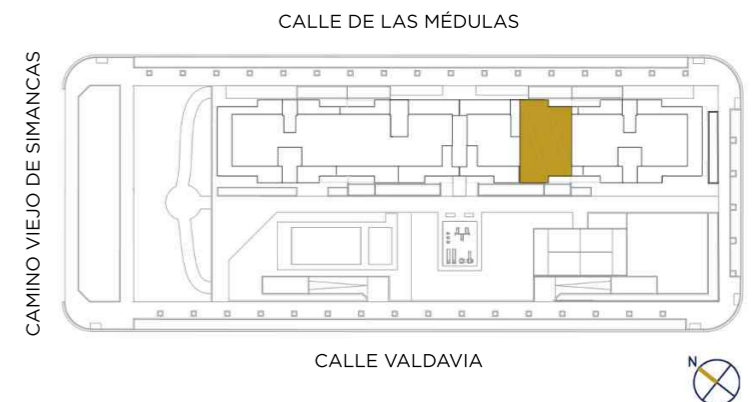


# 70 EXTRAORDINARIAS VIVIENDAS LUMINOSAS Y CON GRANDES TERRAZAS

PORTAL 2  
PLANTA 5ª - A

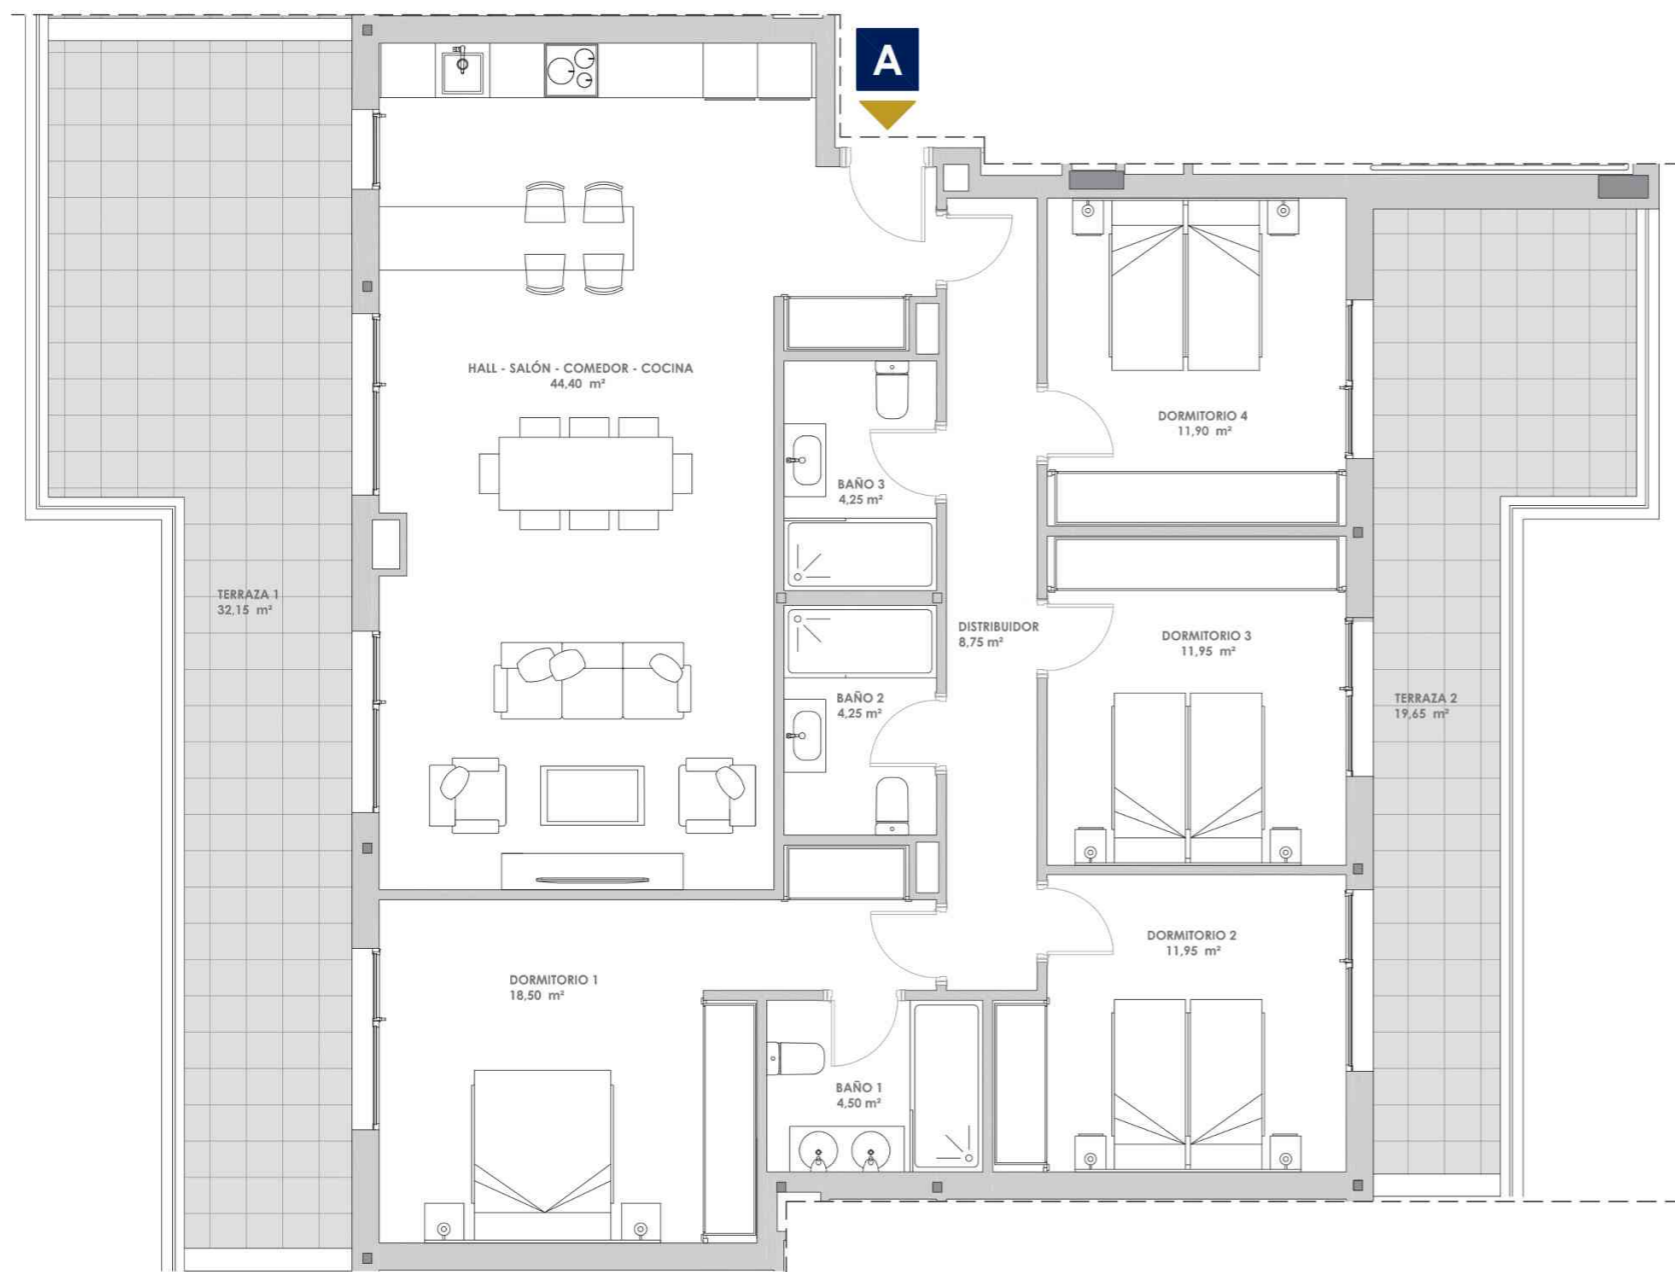

### SUPERFICIE ÚTIL

HALL - SALÓN - COMEDOR - COCINA	44,40 m <sup>2</sup>
DORMITORIO 1 + VESTIDOR	18,50 m <sup>2</sup>
BAÑO 1	4,50 m <sup>2</sup>
DORMITORIO 2	11,95 m <sup>2</sup>
DORMITORIO 3	11,95 m <sup>2</sup>
DORMITORIO 4	11,90 m <sup>2</sup>
BAÑO 2	4,25 m <sup>2</sup>
BAÑO 3	4,25 m <sup>2</sup>
DISTRIBUIDOR	8,75 m <sup>2</sup>
<b>SUPERFICIE ÚTIL VIVIENDA</b>	<b>120,45 m<sup>2</sup></b>

TERRAZA 1 DESCUBIERTA	32,15 m <sup>2</sup>
TERRAZA 2 DESCUBIERTA	19,65 m <sup>2</sup>
<b>SUPERFICIE ÚTIL TERRAZAS DESCUBIERTAS</b>	<b>51,80 m<sup>2</sup></b>

**TOTAL SUPERFICIE ÚTIL VIVIENDA 172,25 m<sup>2</sup>**

### SUPERFICIE CONSTRUIDA

SUPERFICIE CONSTRUIDA VIVIENDA CON P.P. ELEMENTOS COMUNES	167,72 m <sup>2</sup>
SUPERFICIE CONSTRUIDA TERRAZAS	59,45 m <sup>2</sup>

**TOTAL SUPERFICIE CONSTRUIDA VIVIENDA 227,17 m<sup>2</sup>**

## CALIDAD Y DISEÑO EN CADA DETALLE

Advertencia legal: La información que se muestra a continuación ha sido elaborada a partir del Anteproyecto del Edificio y puede sufrir modificaciones por exigencias técnicas, ajustándose en todo caso en el Proyecto de Ejecución. Las superficies son aproximadas. No se incluye mobiliario en ningún caso, siendo el que figura meramente decorativo. Toda la información referida en el RD 515/89 de 21 de abril, y en la normativa de regulación autonómica, está a su disposición en nuestras oficinas.



VIVIENDA PORTAL 2 5º A

